


# ERWEITERUNG MUSIKPROBERAUM - VARIANTE 1

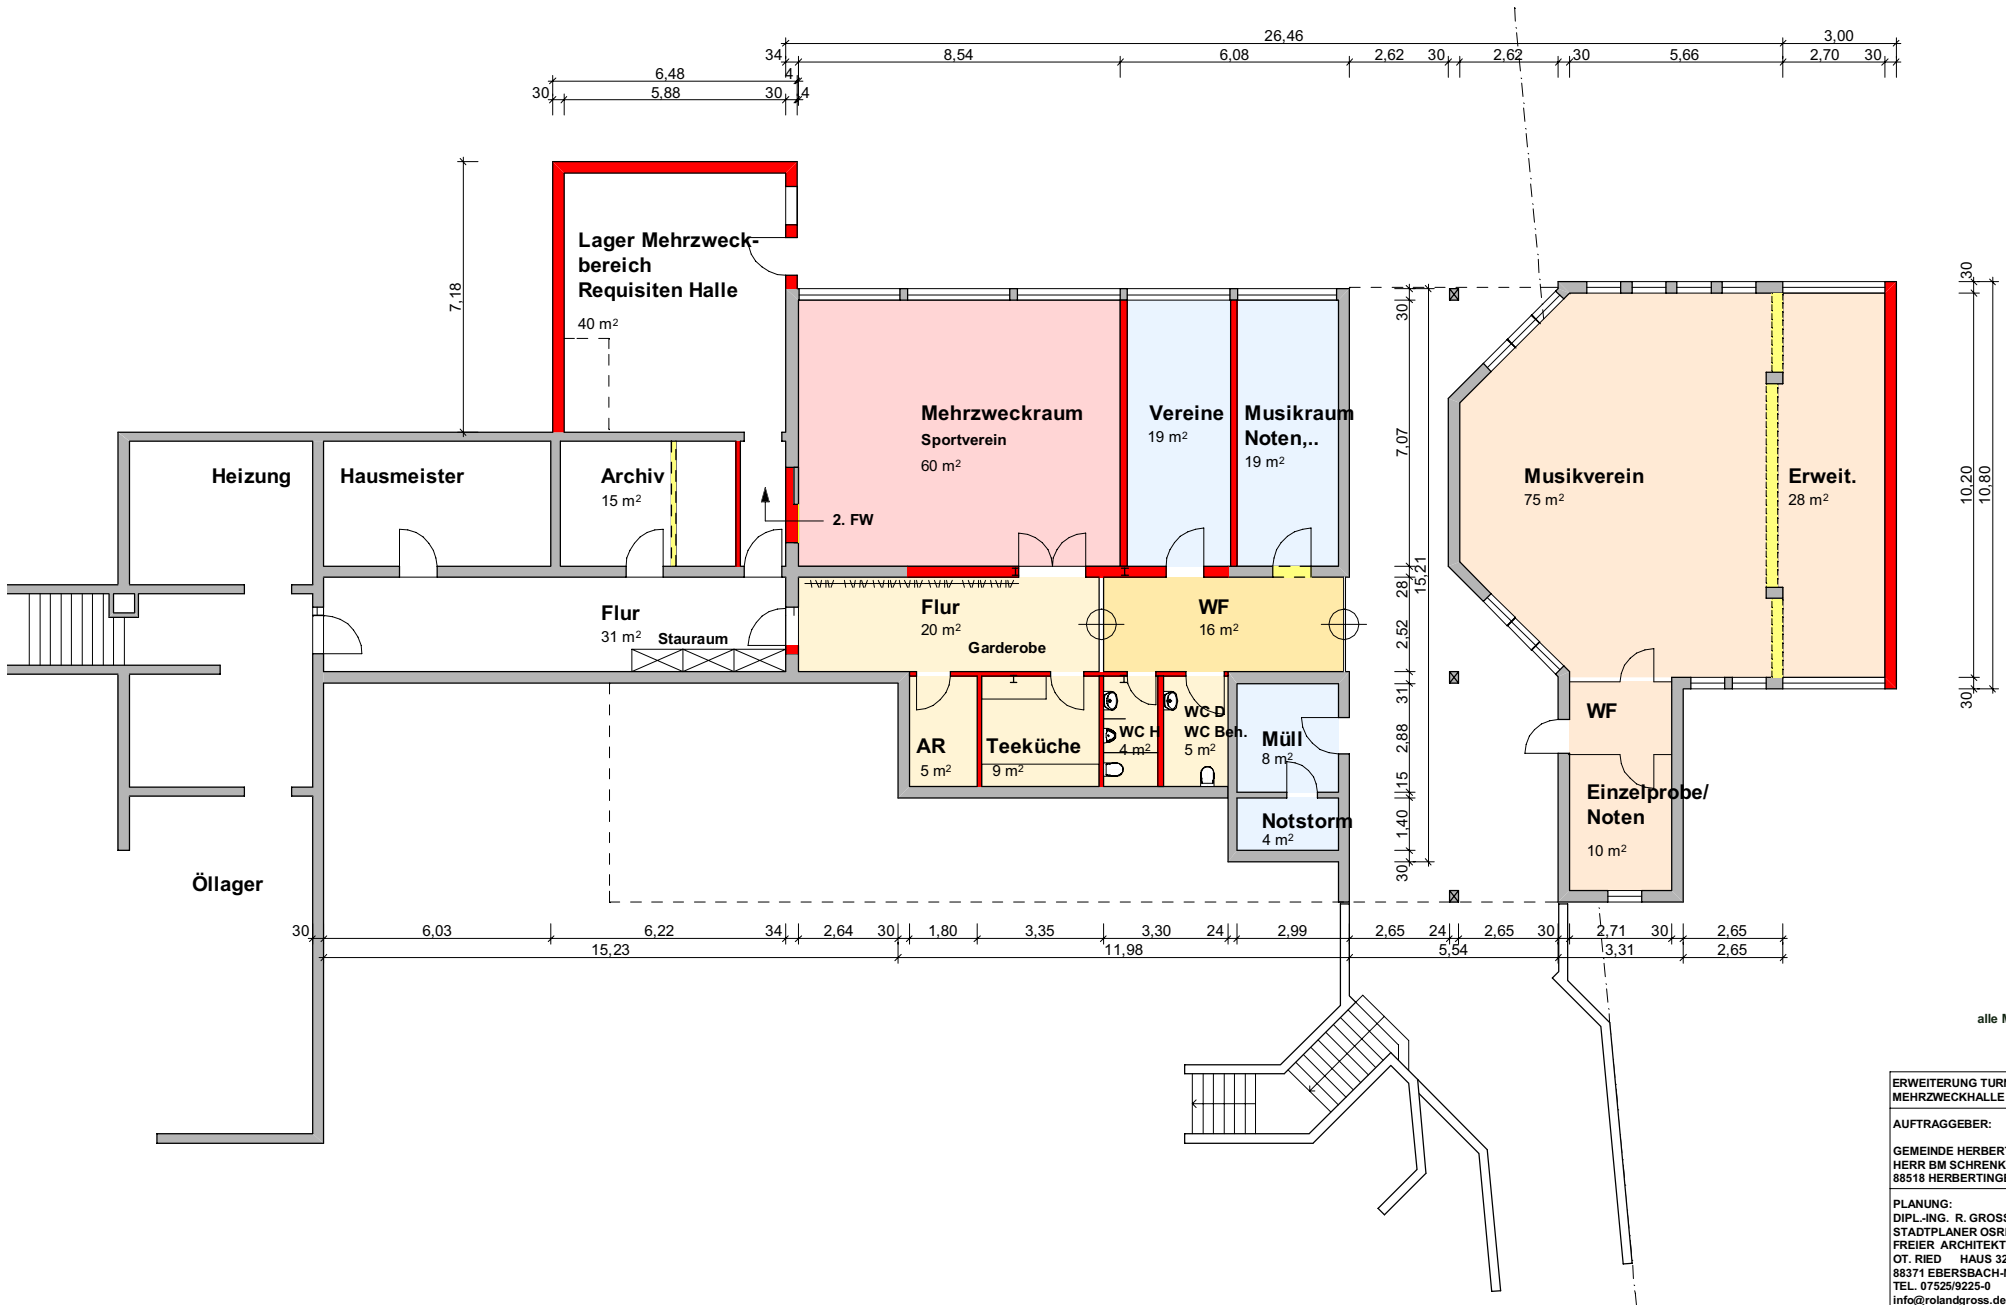

alle Maße aus Bauakte, 1988

**HG**

ERWEITERUNG TURN- U. MEHRZWECKHALLE MARBACH			
AUFTRAGGEBER:			
GEMEINDE HERBERTINGEN HERR BM SCHRENK 88518 HERBERTINGEN			
PLANUNG:			
DIPL.-ING. R. GROSS STADTPLANER OSRL FREIER ARCHITEKT OT. RIED HAUS 32 88371 EBERSBACH-IM- TEL. 07525/9225-0 info@rolandgross.de			
MASSTAB	DATUM	ÄND.	PROJEKT
1:100	05.09.06	11.09.06	A 125

