




ANSICHT NORD - WEST

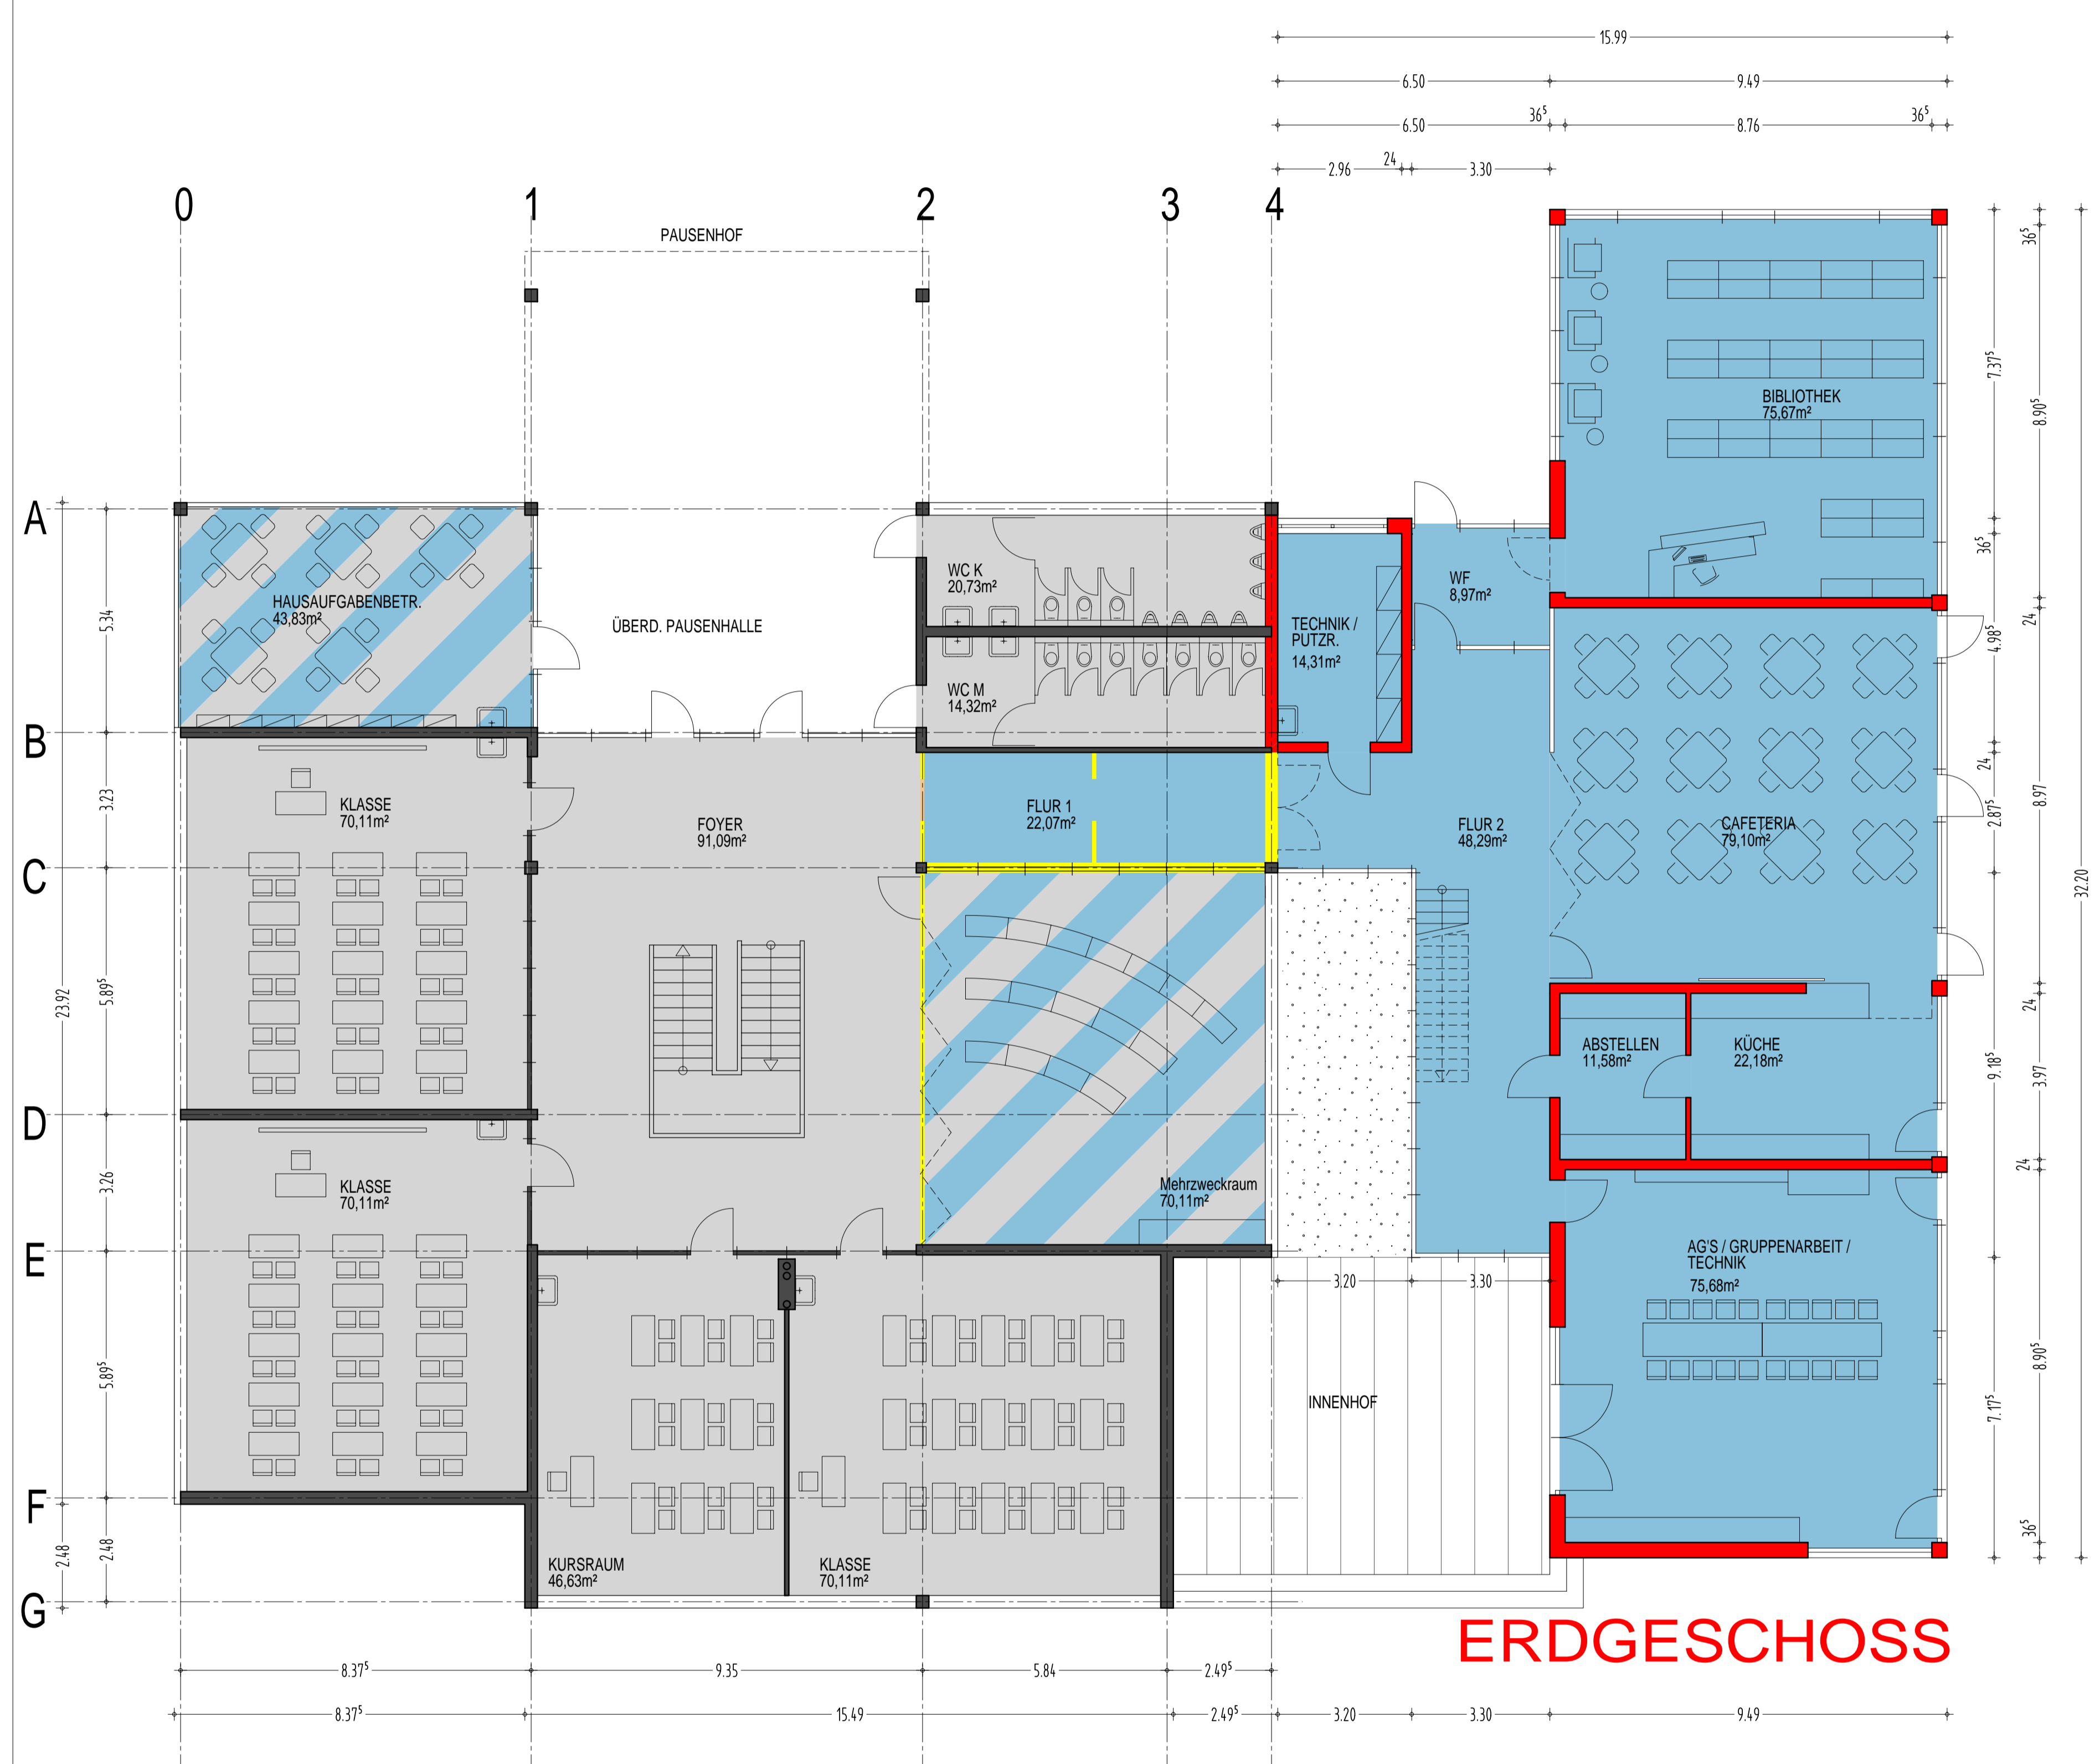


ANSICHT NORD - OST

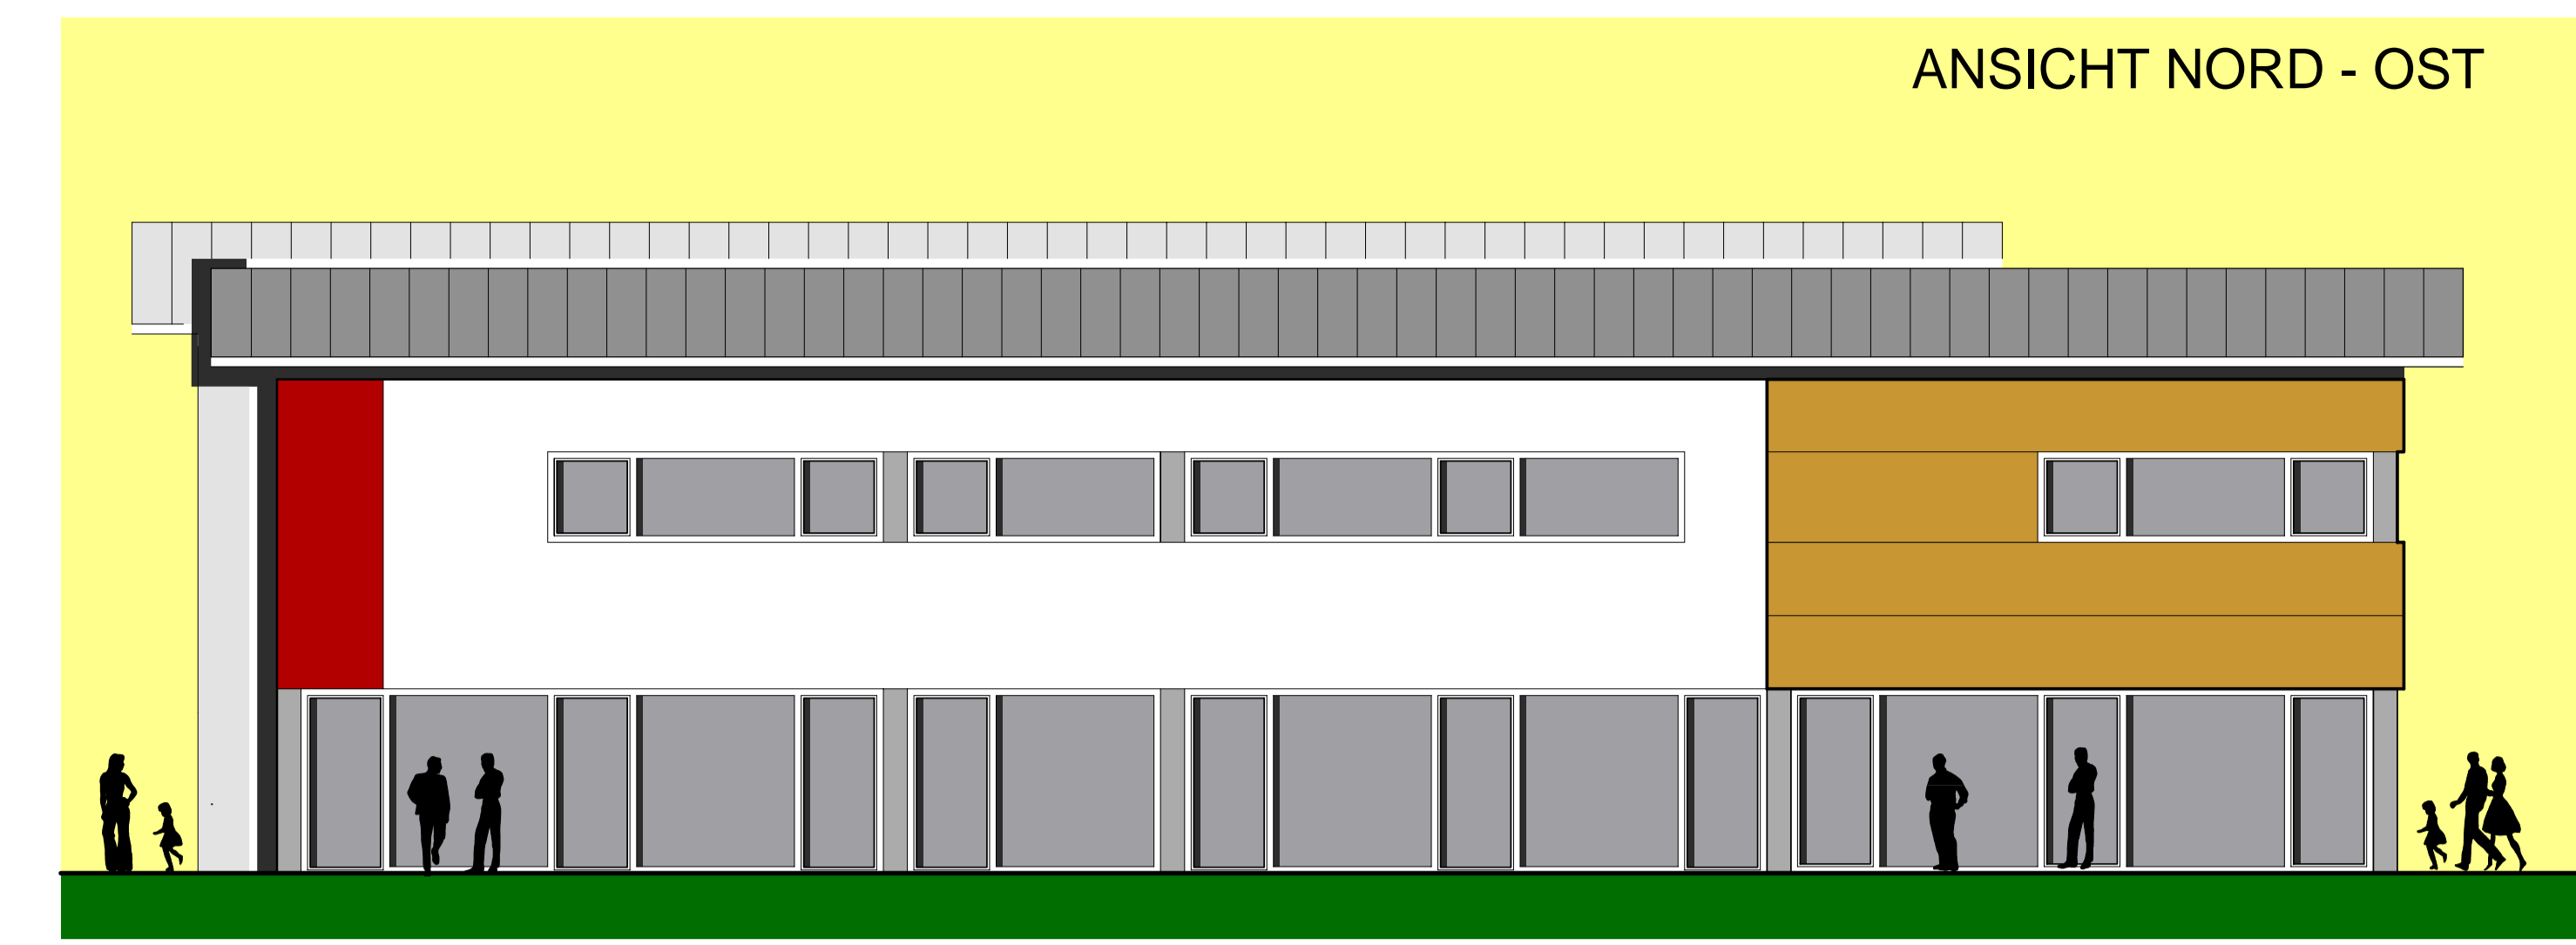

BESTAND	SCHULERWEITERUNG	GANZTAGESBETREUUNG	ABBRUCH
---------	------------------	--------------------	---------

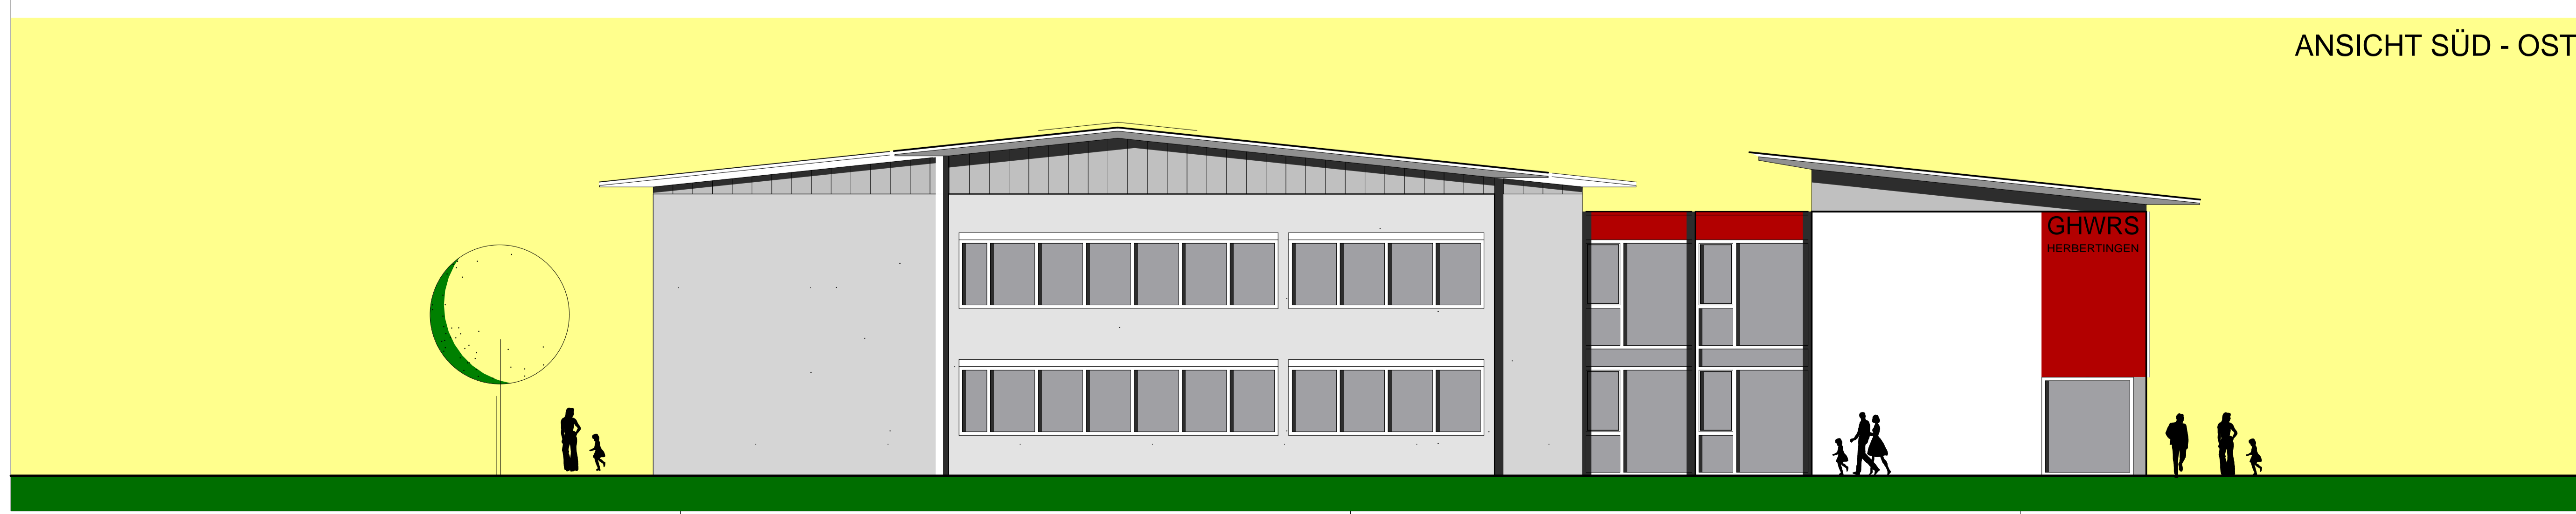

ANSICHT SÜD - OST

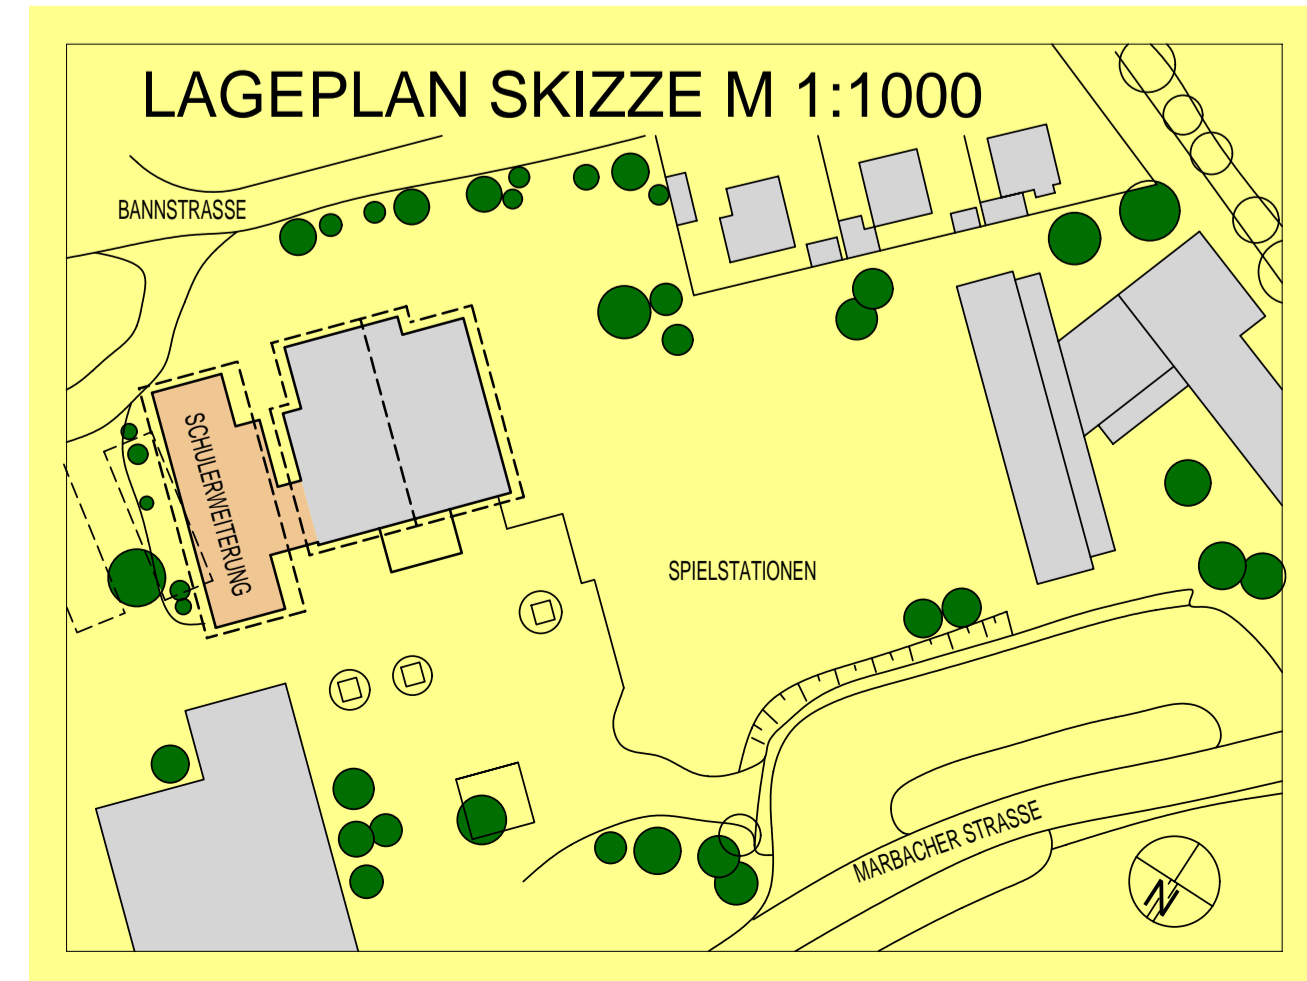

gezeichnet am: 13.06.06	Plannummer: VA 3	Maßstab: 1:100	Bauherr: GHWRS HERBERTINGEN GANZTAGESBETREUUNG
geändert am:	Art der Änderung:		Bauherr: GEMEINDE HERBERTINGEN HOLZGASSE 6 88518 HERBERTINGEN
ARCHITEKTURBÜRO SABINE KUNZE JENS P. KUNZE			Planinhalt: ERDGESCHOSS OBERGESCHOSS ANSICHTEN
UHLANDSTRASSE 6 D-88521 ERTINGEN TEL. 07271-9948-09 FAX 07271-9948-08 kunze-architekten@t-online.de			